
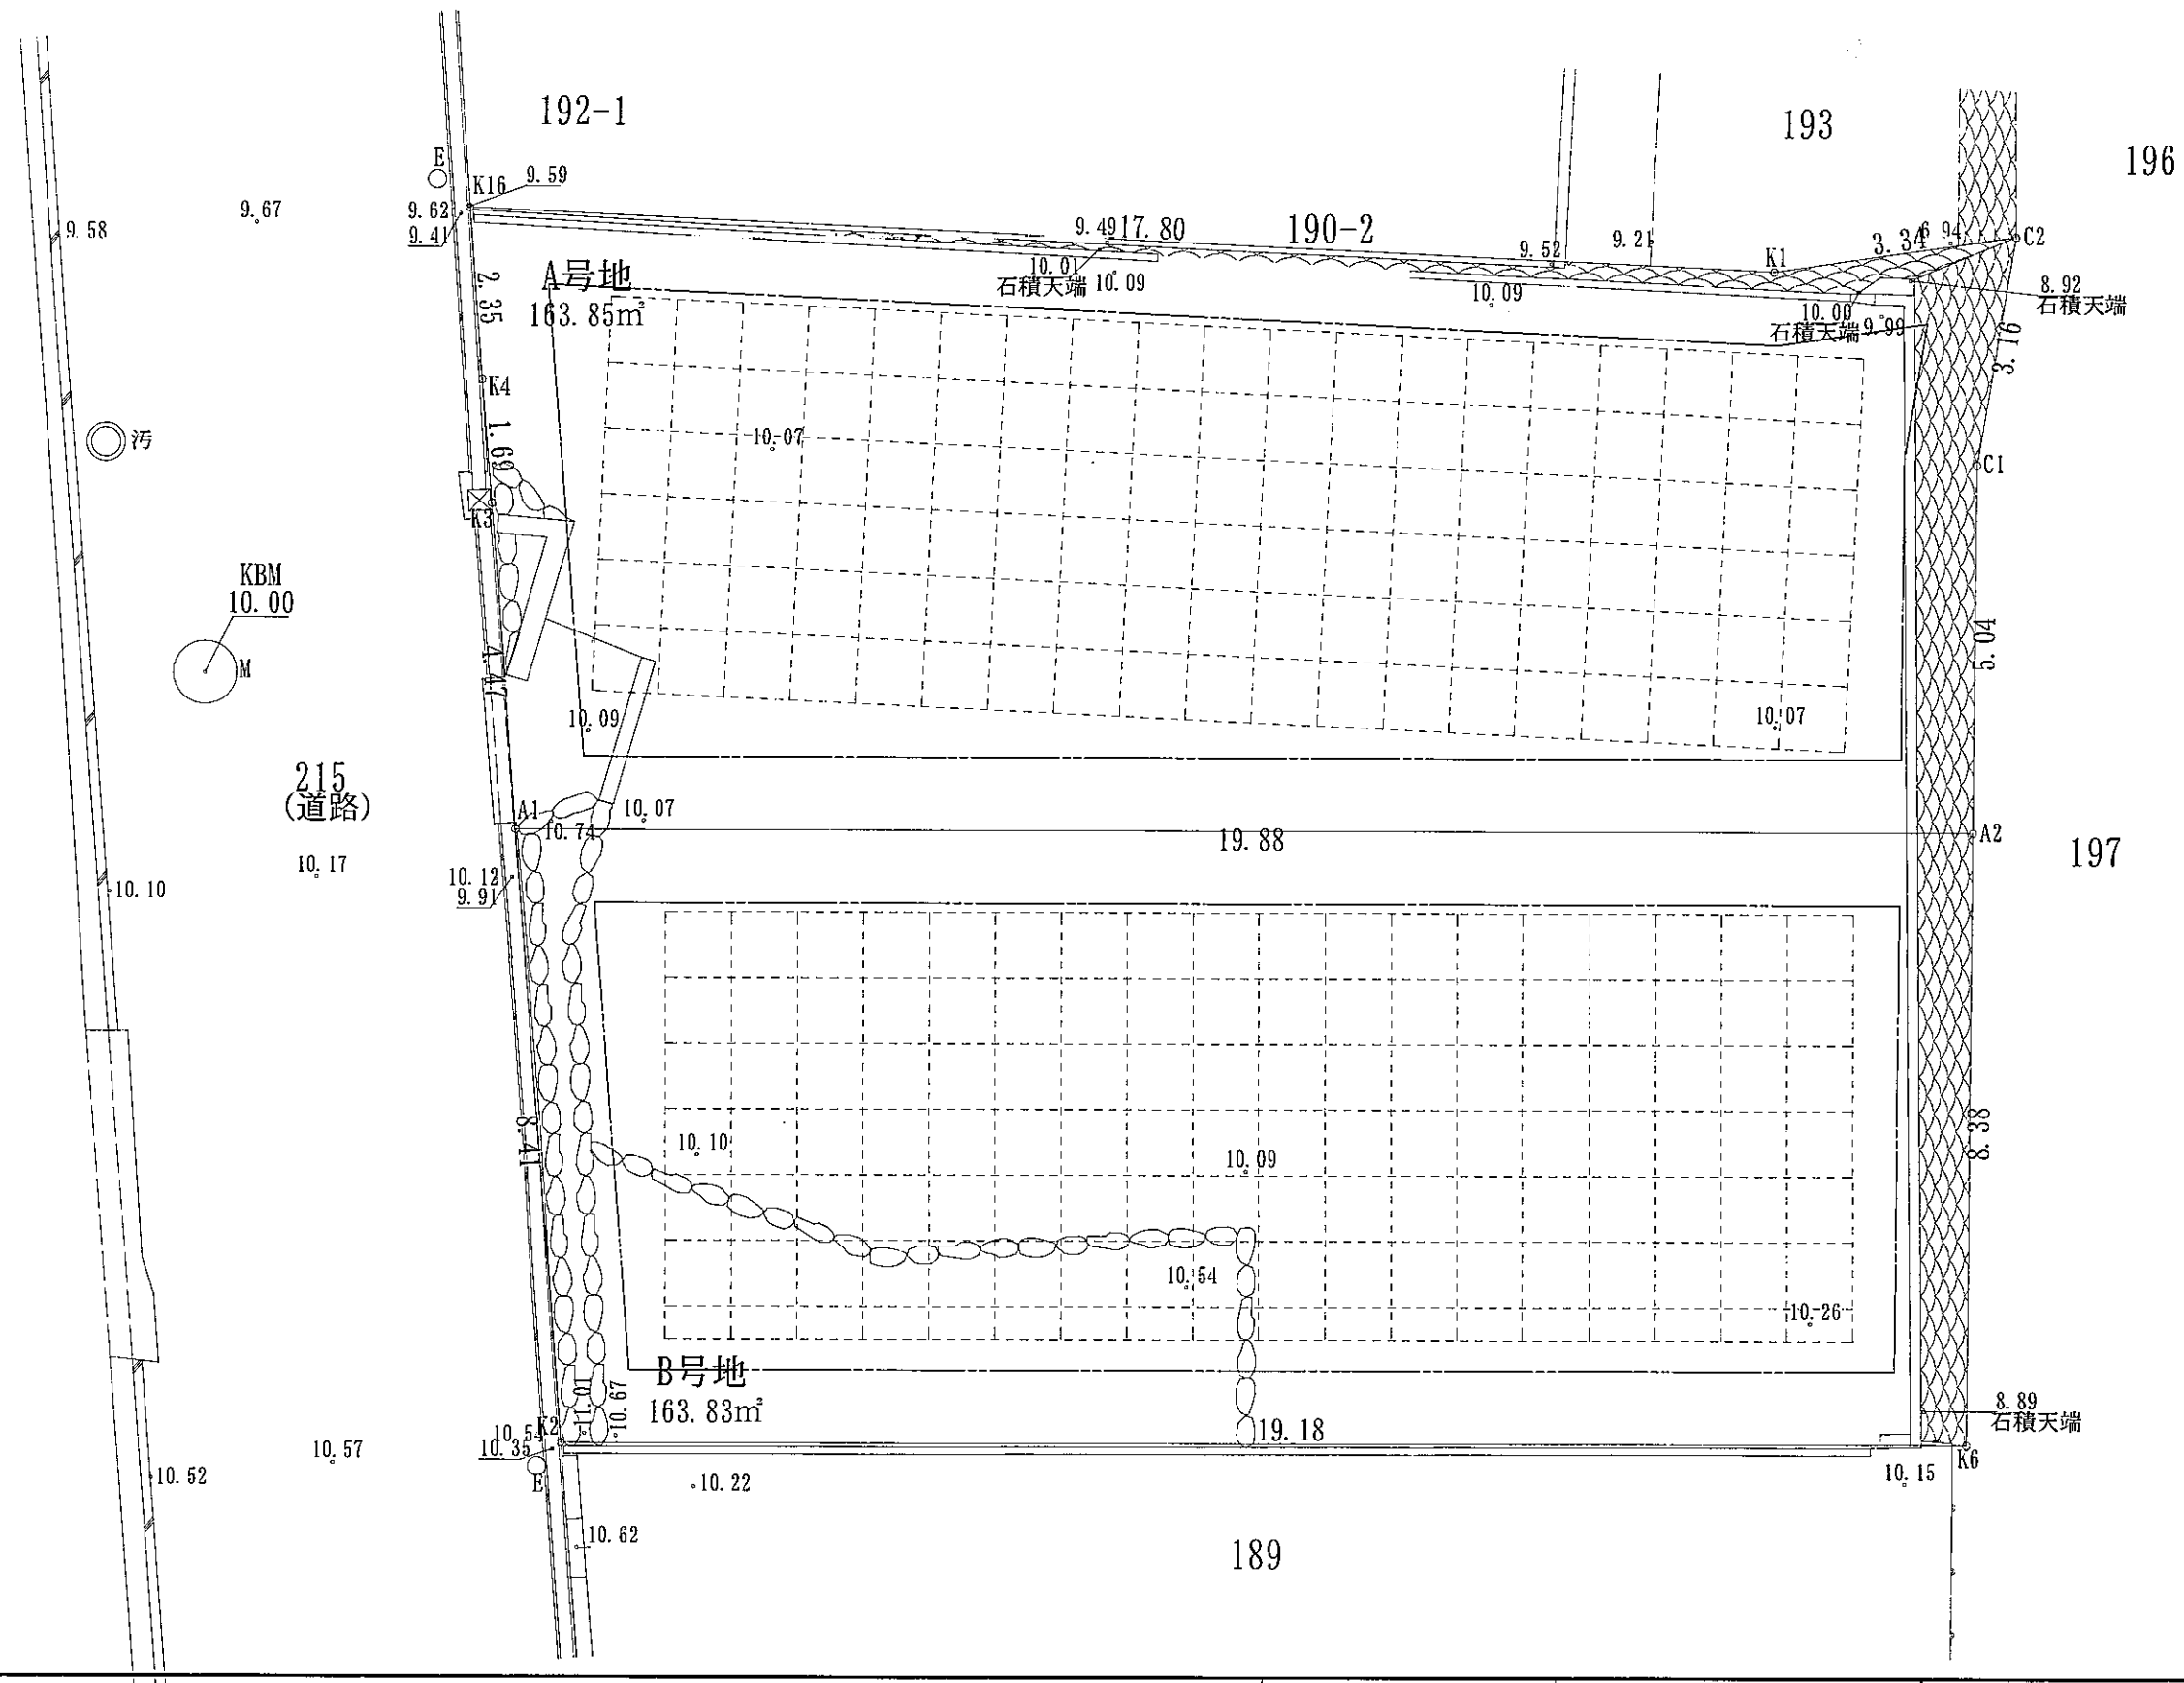


現況平面図 S=1:100

所在：宝塚市花屋敷松が丘190番1、191番、192番2

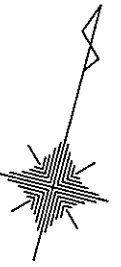

※施工上及び行政指導等により細部の変更が必要になる場合があります。

設計年月日		2026/01/23		工事名	花屋敷松が丘190番1他
変更	1				
	2			図面名	プラン用グリッド図
	3				
				1/100	