



2階 平面図 S:1/100

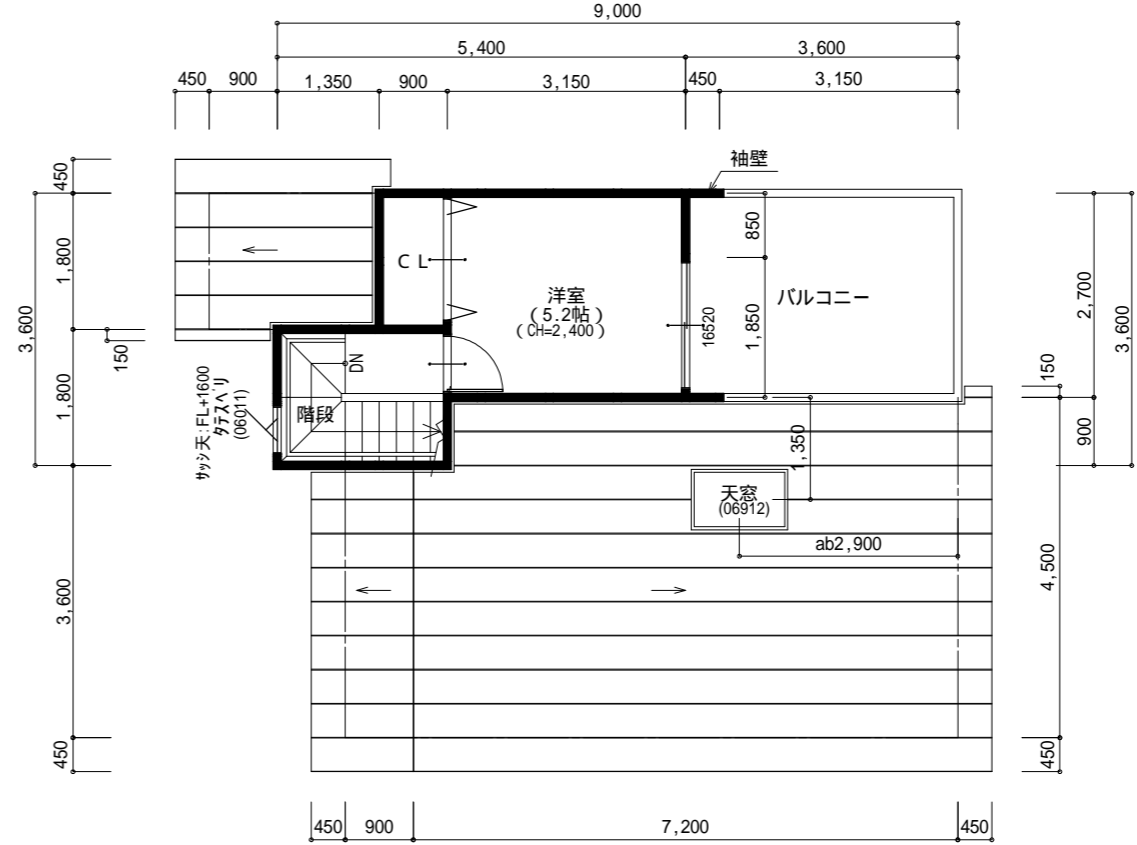

3階 平面図 S:1/100

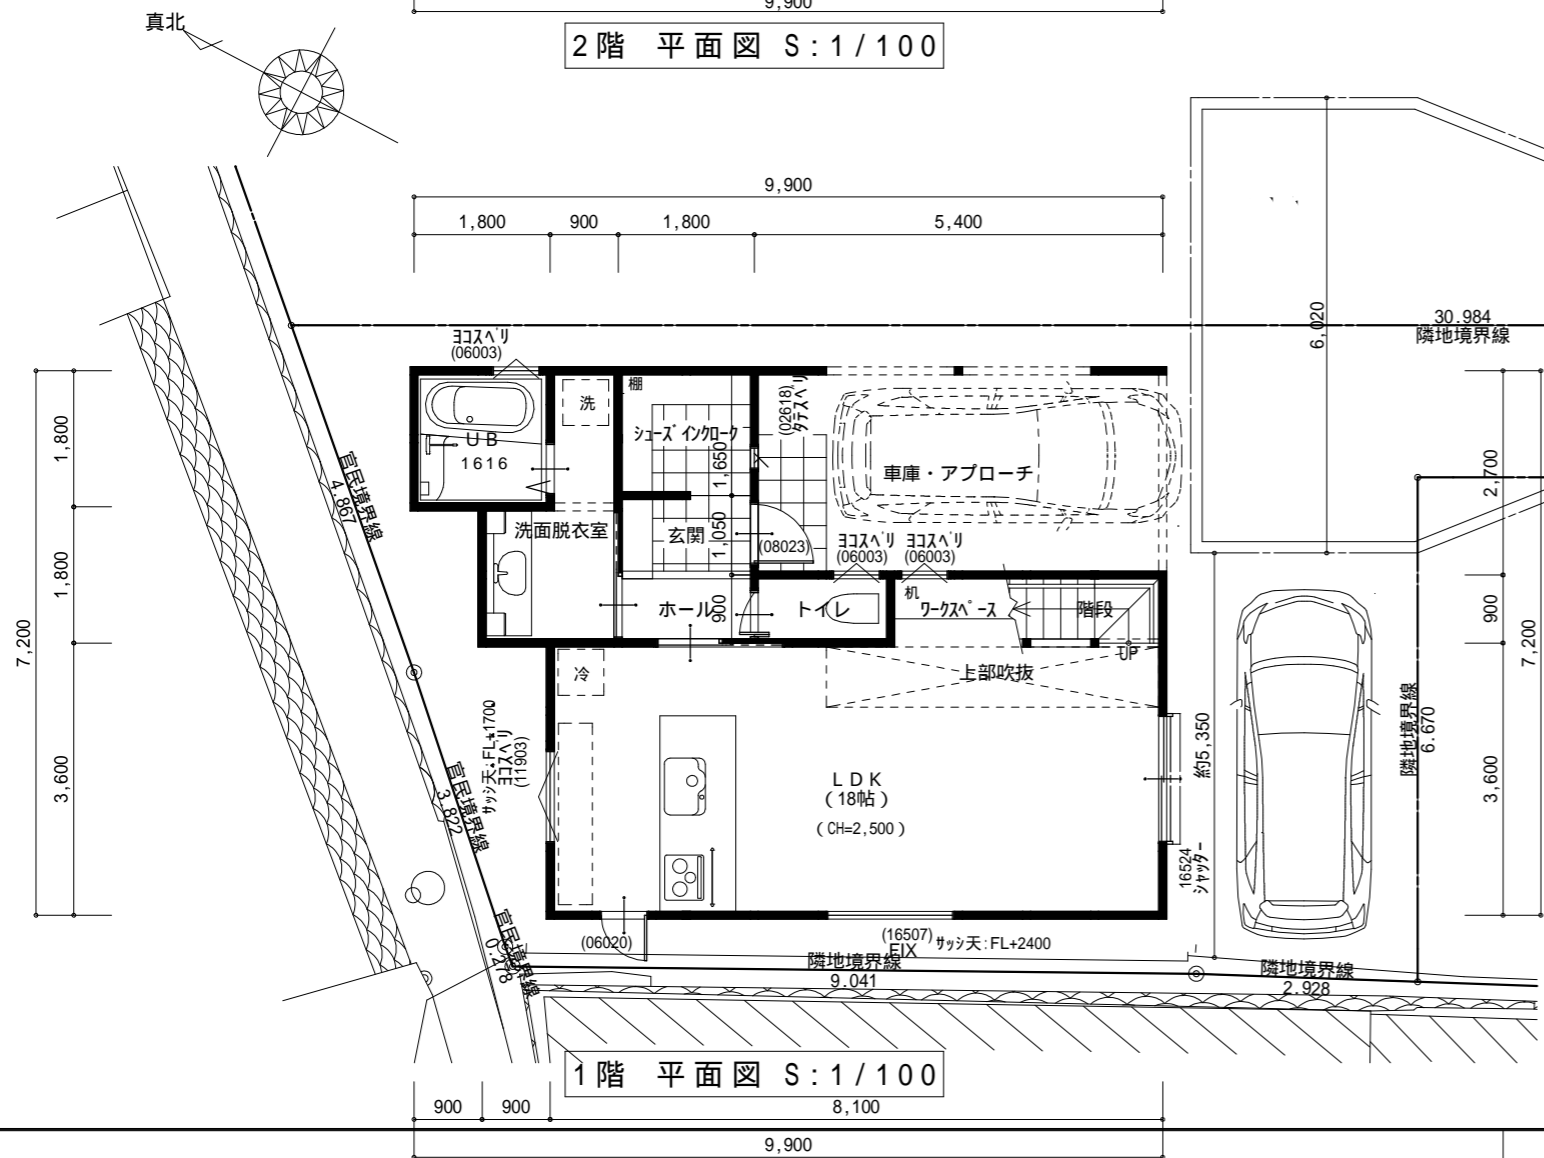

1階 平面図 S:1/100

階	面積	m <sup>2</sup> (坪)
1階	63.18	(19.11)
2階	50.62	(15.31)
3階	14.17	(4.29)
延床面積	127.97	(38.71)
建築面積	63.18	(19.11)

車庫・アプローチ: 14.58m<sup>2</sup>含む